
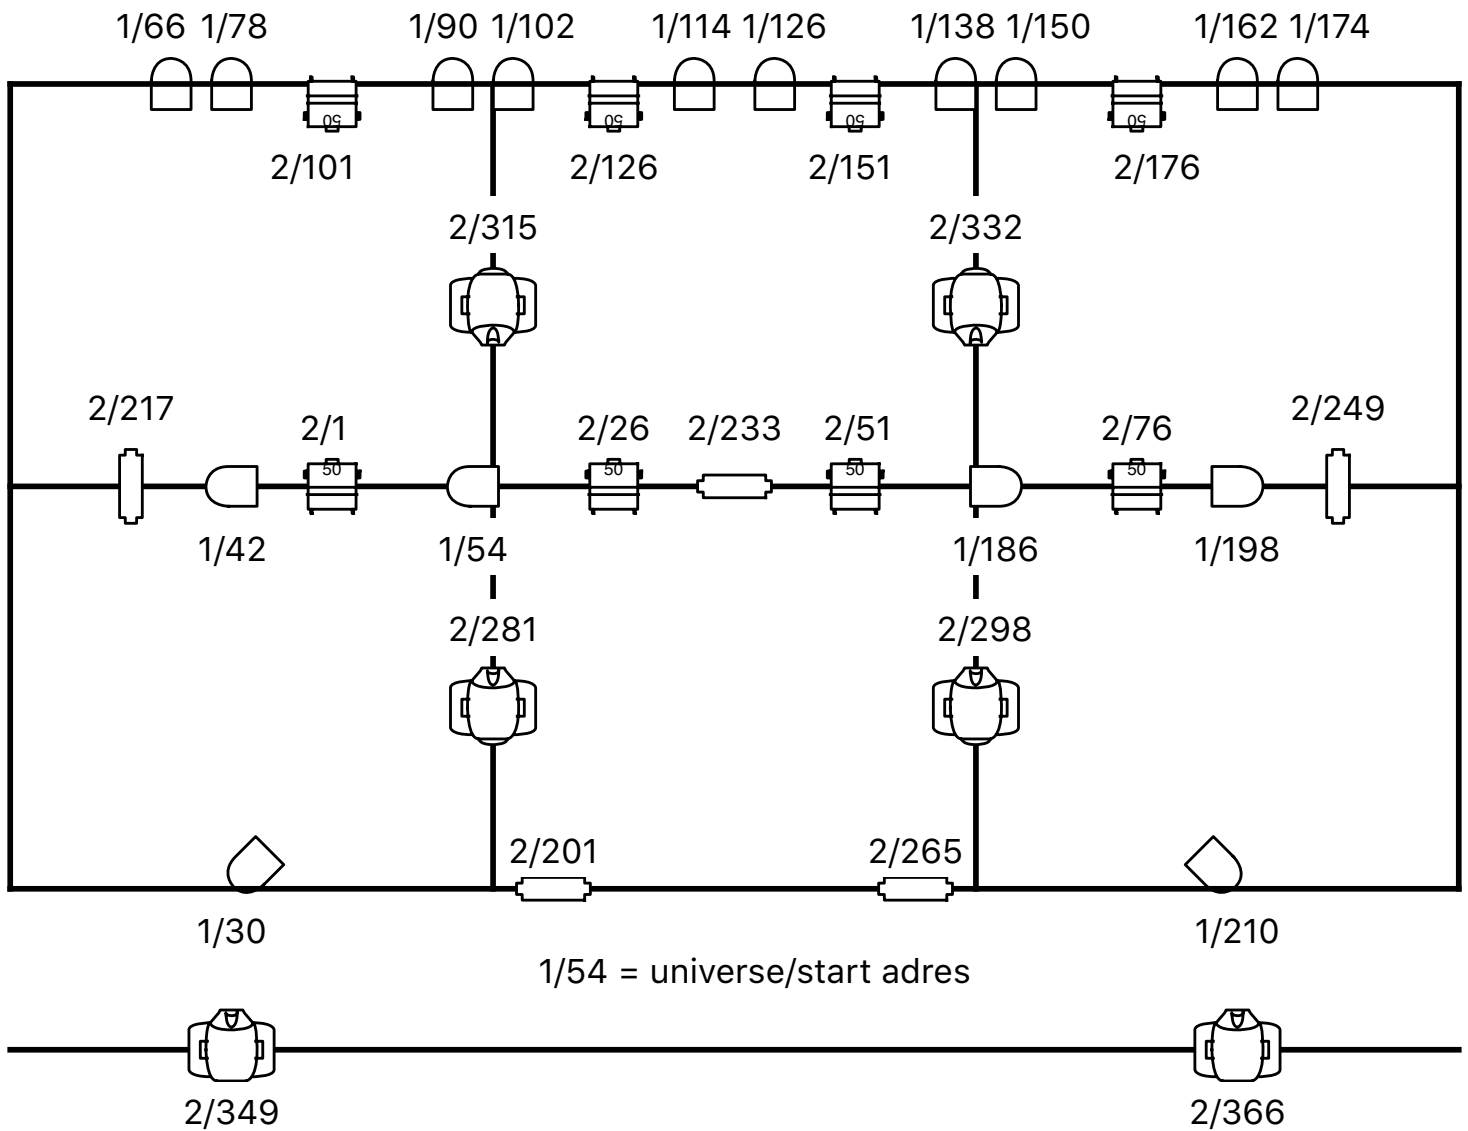


Technische lijst Sluitsteen (grote zaal) Theaterkerk Bemmel September 2019


Licht	Geluid	Algemeen
Boven de speelvloer een grid op ruim 7 meter hoogte aan elektrische takels Nog 2 aparte trussen boven de tribune aan elektrische takels Verdeeld over het grid, trussen en vloer zitten 48 beschikbare prikpunten	PA Zaal (per kant) - 6x L-Acoustics KIVA Gevlogen - 2x L-Acoustics SB15M Sub Gevlogen - 1x L-Acoustics SB18M Sub Vloer Monitor - Max 6 tegelijk	Houten podiumvloer is 10mx7,5m effectief benutbaar tussen de zij en achterdoeken 9mx7m Rondom het podium een afsluitbare kabelgoot met prikpunten 230V en DMX
Vaste Verlichting Zaal	- 6x L-Acoustics X12	Er is geen voordoek of horizon
- 16x CLF Hercules Led	- 4x L-Acoustics X8	3 draaibare coulissen per zijkant
- 5x CLF Ares Led	- 6x White 4828 EQ	Kawai piano beschikbaar in overleg. Stemmen piano op aanvraag.
- 8x Martin Mac Aura Led	Mixer analog	
- 8x Martin Rush MH1 Profile Led	- Allen&Heath GL2800 32ch	Yamaha P-255 digitale piano beschikbaar in overleg
Losse verlichting Zaal	- Soundcraft LX7ii 16ch	
- 10x Niethammer HPZ115 1kw Profiel	- Allen&Heath PA12 12ch	Rollend laden en lossen direct achter het podium. Gratis parkeren kan zowel bij als nabij het theater.
- 10x Robert Juliat 310H 1kw PC	Outboard	
- 8x Polaris 1kw Fresnel	- Klark Teknik Grafische EQ	
- 8x CLF Hercules Led (vloerlicht)	- Klark Teknik Compressie & gate	Balletvloer podium grote zaal in overleg.
Dimmer Zaal	- Lexicon MX400	Hoogwerker aanwezig
- 24 kanalen dimmer	Microfoons/DI	Beschikbaar in overleg 8 schaar podiumdelen van 2x1 hoogte 10-40-60-80. Beschikbaar vanaf eind oktober 20
- 2x losse dimmer pack	- 8x SM58	podiumdelen 2x1 met poten diverse hoogtes
Lichtsturing	- 7x SM57	
- Avolites Pearl Tiger Touch 2 incl wing	- 5x Rode M5	
Projectie	- 2x Sennheiser drumkit 600	Voorste deel tribune is elektrisch inschuifbaar
- Panasonic PT-DZ110X 10,600 Lumen	- 6x BSS AR-133 DI	
- aansturing via HDMI	- 2x Palmer PAN04 DI	
Rookmachine	Draadloos (beschikbaar in overleg)	
- Martin Magnum Hazer	- 5x Shure QLX-D Ontvanger	
Sturing	- 4x Shure QLX-D Handheld	
- Artnet of 4x losse DMX vanaf regie	- 2x Shure QLX-D Bodypack/Headset	
	Aansluiting	<p align="center">Theaterkerk Bemmel Markt 5 6681 AE Bemmel Hoofd techniek: Pim de Leede 06-44996921 techniek@theaterkerkbemmel.nl www.theaterkerkbemmel.nl</p>
	- XLR Snake 32/10 tussen podium en regie	
	- 2xCat5e tussen zijtoneel links en regie	

DMX Theaterkerk Bemmel 08-2019

Universe 1				Universe 2			
Start ch	Fixture	mode	ID	Start ch	Fixture	mode	ID
1-24	Dimmer	1 ch		1	Martin Mac Aura	25 ch	Voor LL
30	CLF Hercules	12 ch	Voor L	26	Martin Mac Aura	25 ch	Voor LM
42	CLF Hercules	12 ch	Mid LL	51	Martin Mac Aura	25 ch	Voor RM
54	CLF Hercules	12 ch	Mid LM	76	Martin Mac Aura	25 ch	Voor RR
66	CLF Hercules	12 ch	Achter L 1	101	Martin Mac Aura	25 ch	Achter LL
78	CLF Hercules	12 ch	Achter 2	126	Martin Mac Aura	25 ch	Achter LM
90	CLF Hercules	12 ch	Achter 3	151	Martin Mac Aura	25 ch	Achter RM
102	CLF Hercules	12 ch	Achter 4	176	Martin Mac Aura	25 ch	Achter RR
114	CLF Hercules	12 ch	Achter 5	201	CLF Ares	16 ch	Voor L
126	CLF Hercules	12 ch	Achter 6	217	CLF Ares	16 ch	Mid L
138	CLF Hercules	12 ch	Achter 7	233	CLF Ares	16 ch	Mid M
150	CLF Hercules	12 ch	Achter 8	249	CLF Ares	16 ch	Mid R
162	CLF Hercules	12 ch	Achter 9	265	CLF Ares	16 ch	Voor R
174	CLF Hercules	12 ch	Achter R 10	281	Martin MH1 Profile Plus	17 ch	Voor L
186	CLF Hercules	12 ch	Mid RM	298	Martin MH1 Profile Plus	17 ch	Voor R
198	CLF Hercules	12 ch	Mid RR	315	Martin MH1 Profile Plus	17 ch	Achter L
210	CLF Hercules	12 ch	Voor R	332	Martin MH1 Profile Plus	17 ch	Achter R
222	CLF Hercules	12 ch	Vloer	349	Martin MH1 Profile Plus	17 ch	Portaal L
234	CLF Hercules	12 ch	Vloer	366	Martin MH1 Profile Plus	17 ch	Portaal R
246	CLF Hercules	12 ch	Vloer	383	Martin MH1 Profile Plus	17 ch	Zaal L
258	CLF Hercules	12 ch	Vloer	400	Martin MH1 Profile Plus	17 ch	Zaal R
270	CLF Hercules	12 ch	Vloer				
282	CLF Hercules	12 ch	Vloer				
294	CLF Hercules	12 ch	Vloer				
306	CLF Hercules	12 ch	Vloer				
317-375	Diversen TheaterKerk						
376	CLF Ledwash RGBW	11 ch	Koor L				
387	CLF Ledwash RGBW	11 ch	Koor R				
398	Hazer	1 ch					
399	Fan Hazer	1 ch					
400-499			Vrije DMX				
500	Treden verlichting	1 ch					
501	Zaallicht Bollen L	1ch					
502	Zaallicht Bollel R	1ch					
503	Zaallicht voor	1ch					
504	Zaallicht midden	1ch					
505	Zaallicht achter	1ch					
506	Zaallicht gewelven	1ch					
507	Werklicht podium	1ch					
510	Magneten deuren	1ch					



DMX Adressering vaste verlichting Theaterkerk Bommel

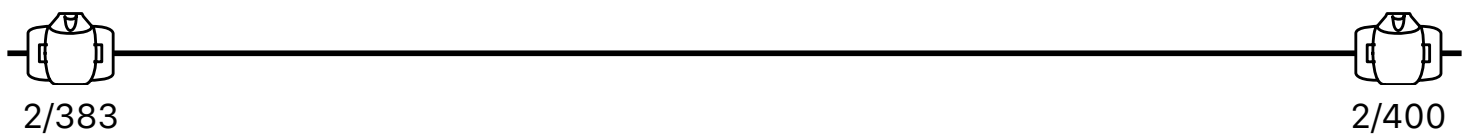

Martin MH1 Profile Plus 16' - 17 DMX channels



CLF Hercules led par 30' - 12 DMX channels



Martin Mac Aura 11'-58' - 25 DMX channels



CLF Ares flood light 4x 36,6'-1x54,4' - 16 DMX channels

Dimmers in universe 1 op DMX 1 t/m 24

Vrije ruimte in universe 1 op DMX 400 t/m 499

Zaallicht in universe 1 op DMX 500 t/m 512